

# Neues Archiv Burg Wertheim

## Legende

ca. 170/115 cm

1. Zahl = Mauerbreite


2. Zahl = Fläche zwischen Stuck

## Bemerkungen:

- Saalmaße 850 x 950 cm

- 4 Stehtische mit Hützen

- Vorhang EG 166 x 185 cm (B x H)

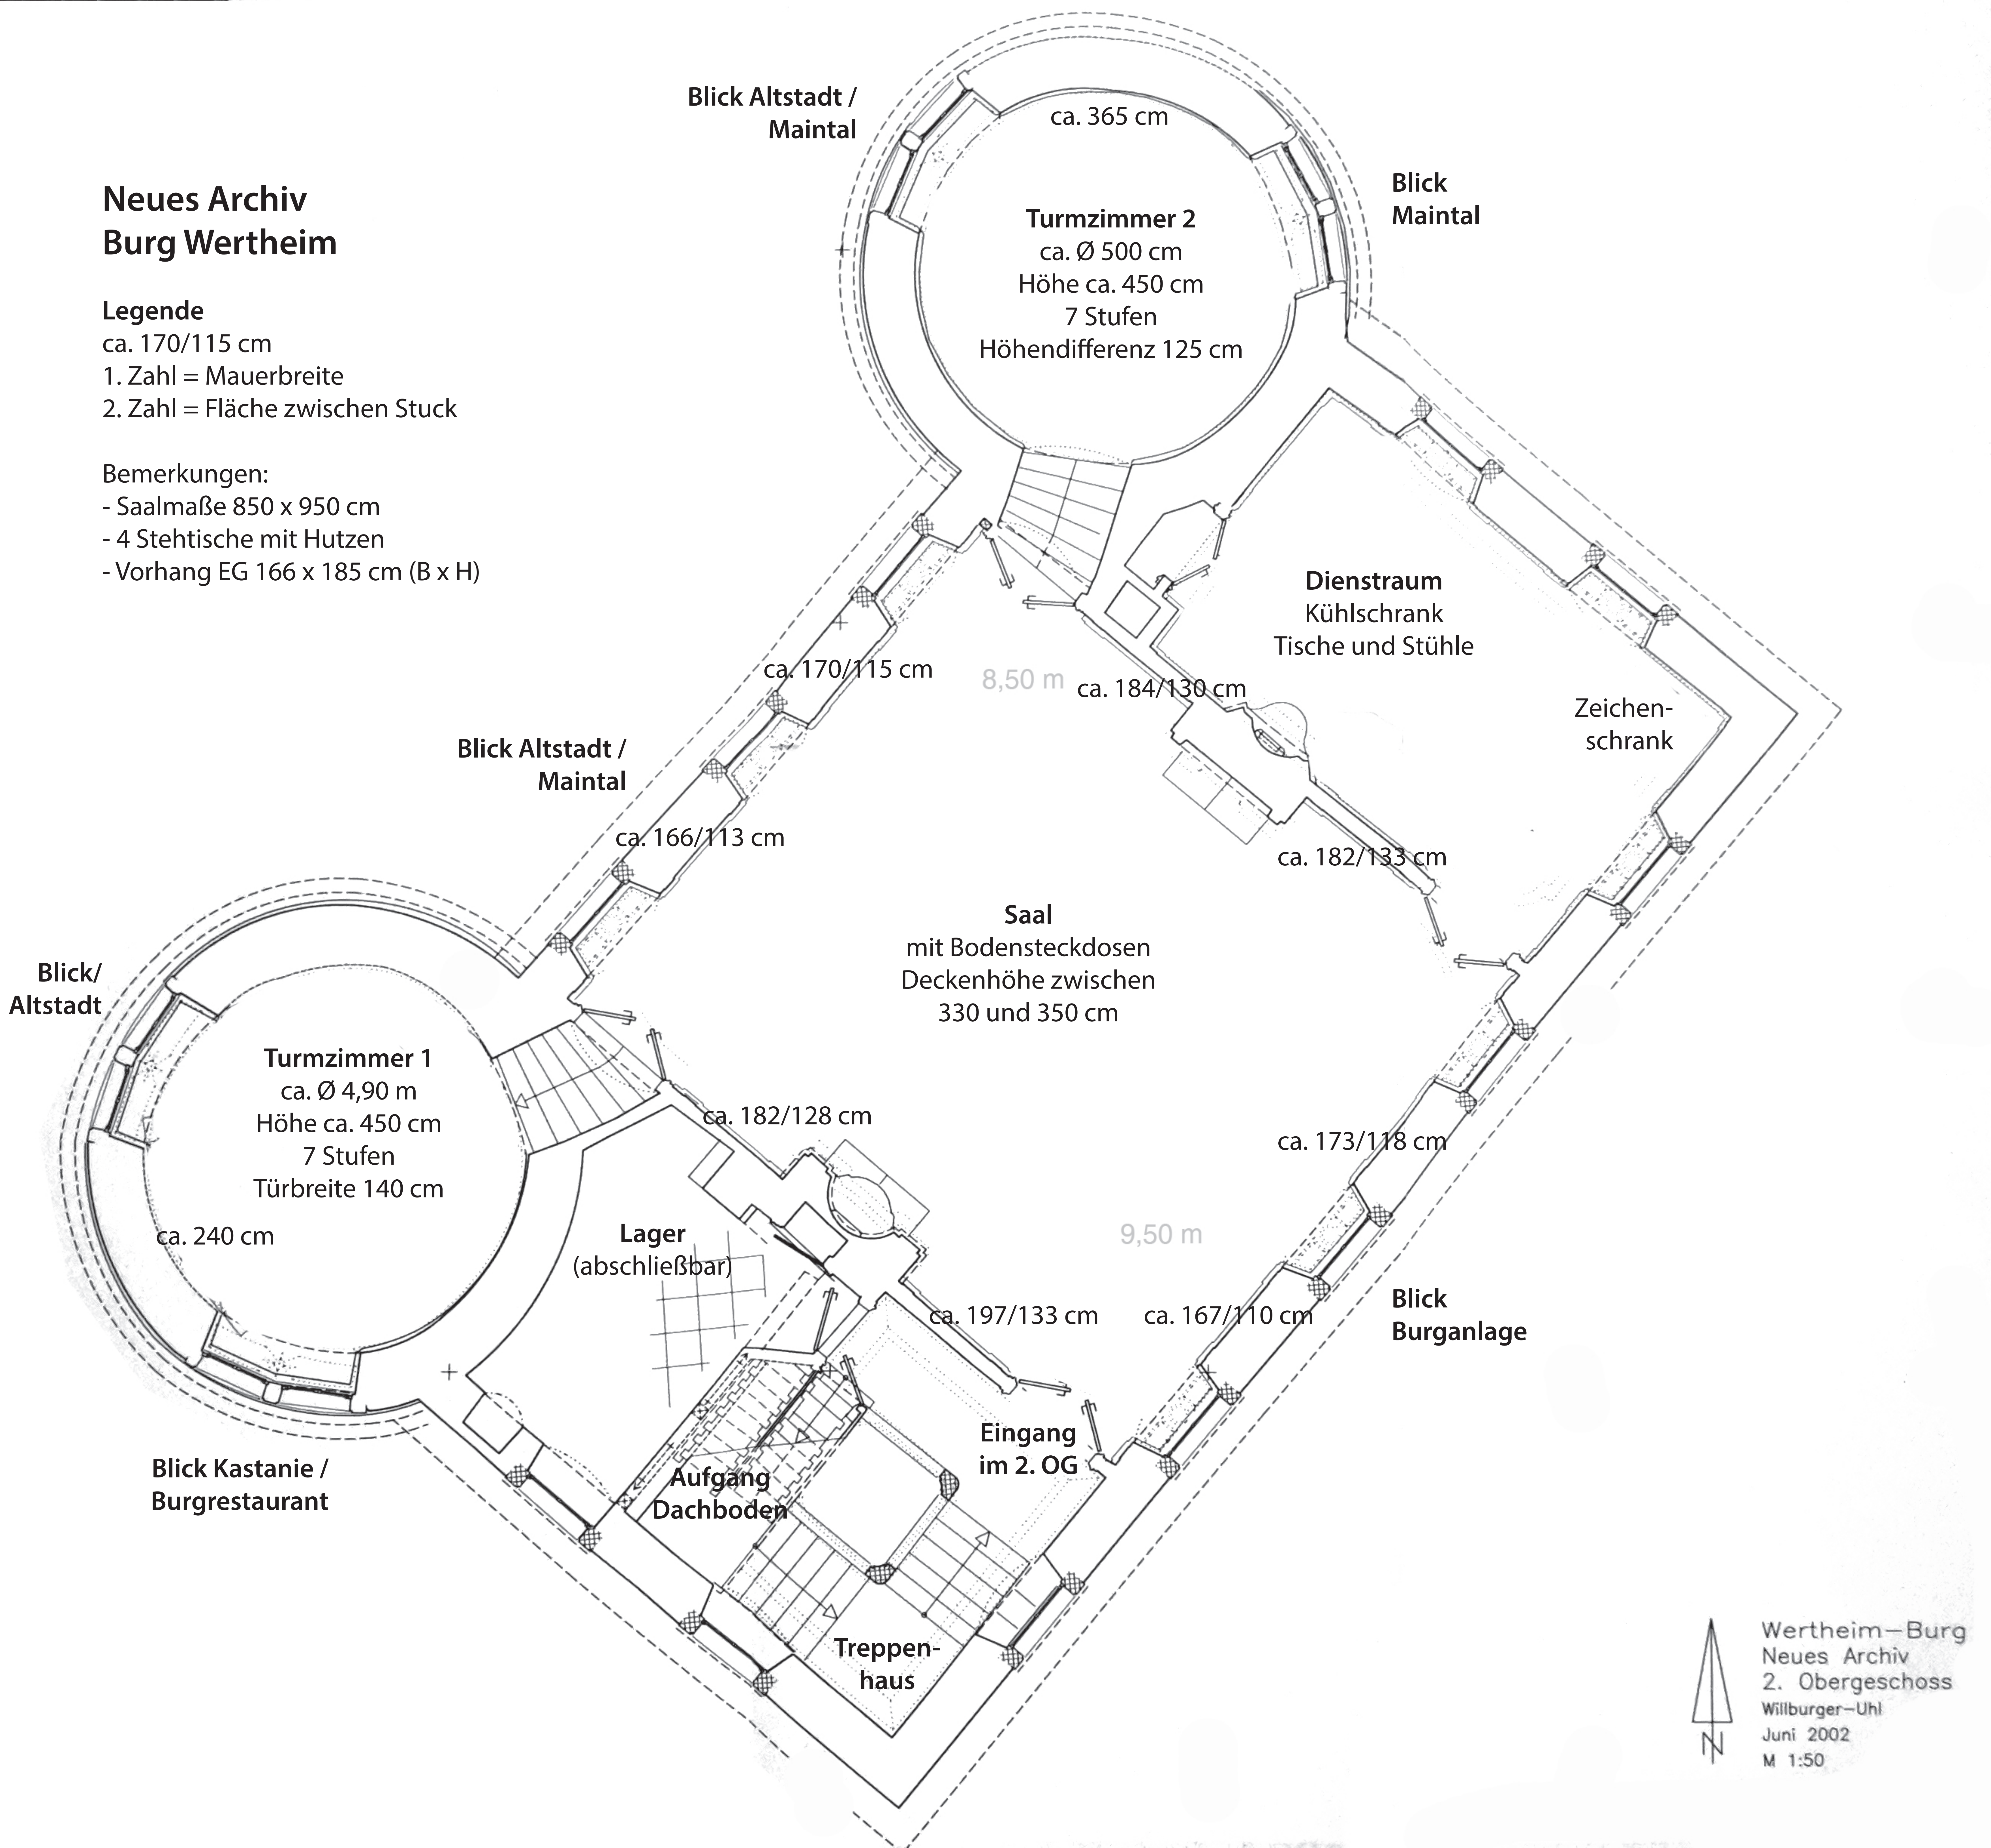

Wertheim-Burg  
Neues Archiv  
2. Obergeschoss  
Willburger-Uhl  
Juni 2002  
M 1:50